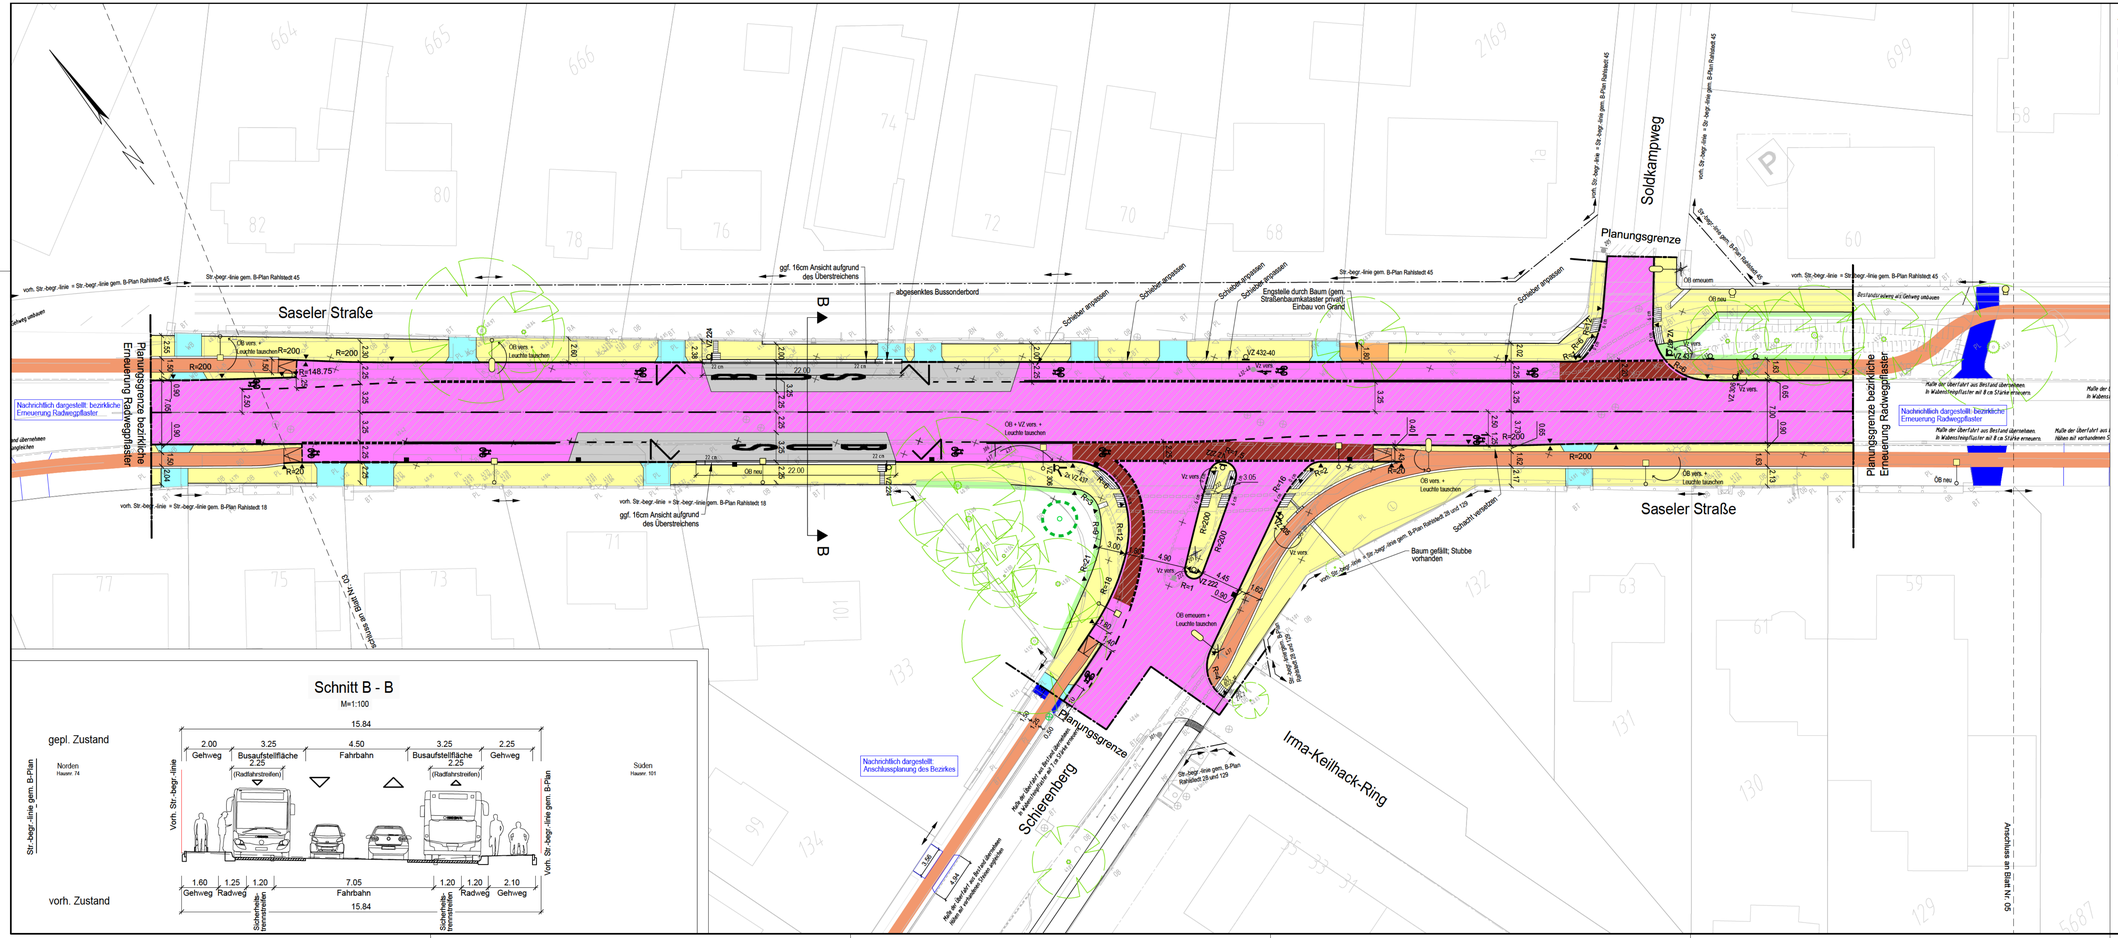

Schnitt B - B

M=1:100

Zeichenerklärung

- vorh. Fahrbahn
- gepl. Fahrbahn (Asphalt)
- gepl. Betonfahrbahn
- gepl. Bodenindikatoren (Rippenplatten)
- gepl. Bodenindikatoren (Noppenplatten)
- vorh. /gepl. Verkehrszeichen
- gepl. Fahrradbügel
- vorh. / gepl. Beleuchtung
- gepl. Beleuchtung Fußgängerüberweg
- vorh./aufzuhebender/gepl. Straßenablauf (endgültige Lage d. Straßenabläufe wird im Rahmen des Deckenhöhenplanes festgelegt)
- gepl. Radweg Betonpflaster (rot) 25x25x7 cm
- gepl. ungebundene Deckschicht (Grand)
- gepl. Gehweg Betonpflaster (grau) 25x25x7 cm
- gepl. Grünfläche
- gepl. Überfahrt/Parkstreifen (Wabensteinpflaster gem. ReStra, Tafel 3, Zeile 3, Bk 0,5)
- gepl. Überfahrt (Wabensteinpflaster gem. ReStra, Tafel 3, Zeile 3, Bk 1,8)
- vorh./zu fällender/gepl. Baum

Übersichtskarte:

- Baustrecke Grundinstandsetzung
- nachrichtlich: Baustrecke bezirkliche Erneuerung Radwegpflaster

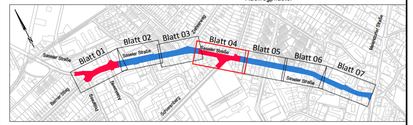

Vermessung:	LGV S1
gemessen am:	Juli 2021
Bezugssystem:	ETRS 89 - Abb. Gauß-Krüger (LS 320)
Höhensystem:	DHHN 2013 (HS 160)

Verfasst [redacted]

LEHNE Ingenieurgesellschaft mbH für Bauen und Umwelt
Beratung Planung Bauleitung E-Mail: info@lehne-ing.de www.lehne-ing.de
Tel. 040 / 2849916 - 0 Fax 040 / 2849916 - 11 Danziger Str. 35a 20099 Hamburg

Datum: 29.09.2022 Bearbeitet: [redacted] Gezeichnet: [redacted]

Index	Änderungen und Ergänzungen	Bearbeiter (Name) und Leit- / Kurzzeichen	Unterschrift	Datum

Bedarfsträger: Freie und Hansestadt Hamburg
Bezirksamt Wandsbek
Dezernat Wirtschaft, Bauen und Umwelt
Fachamt Management des öffentlichen Raumes
Fachbereich Straßen

Realisierungsträger: Freie und Hansestadt Hamburg
Bezirksamt Wandsbek
Dezernat Wirtschaft, Bauen und Umwelt
Fachamt Management des öffentlichen Raumes
Fachbereich Straßen

Baumaßnahme: Förderung: Sonderprogramm "Stadt und Land"
Datum: 06.10.2022 Bearbeitet: [redacted] Unterschrift, Projektleiter / Sachbearbeiter

Teilbaumaßnahme: Saseler Straße
Datum: 07.10.2022 Fachtechnisch geprüft: [redacted] Unterschrift, Abschnittsleiter

Planinhalt: Verkehrstechnischer Lageplan Schlussverschickung
Datum: 07.10.2022 Aufgestellt: [redacted] Unterschrift, Abteilungsleiter

Zeichnung Nr: 20-007-04-04 Maßstab: 1 : 250

Datum: ... Geprüft: ... Unterschrift, Technische Aufsicht

Datum: ... Freigegeben: ... Unterschrift, Fachamtsleiter