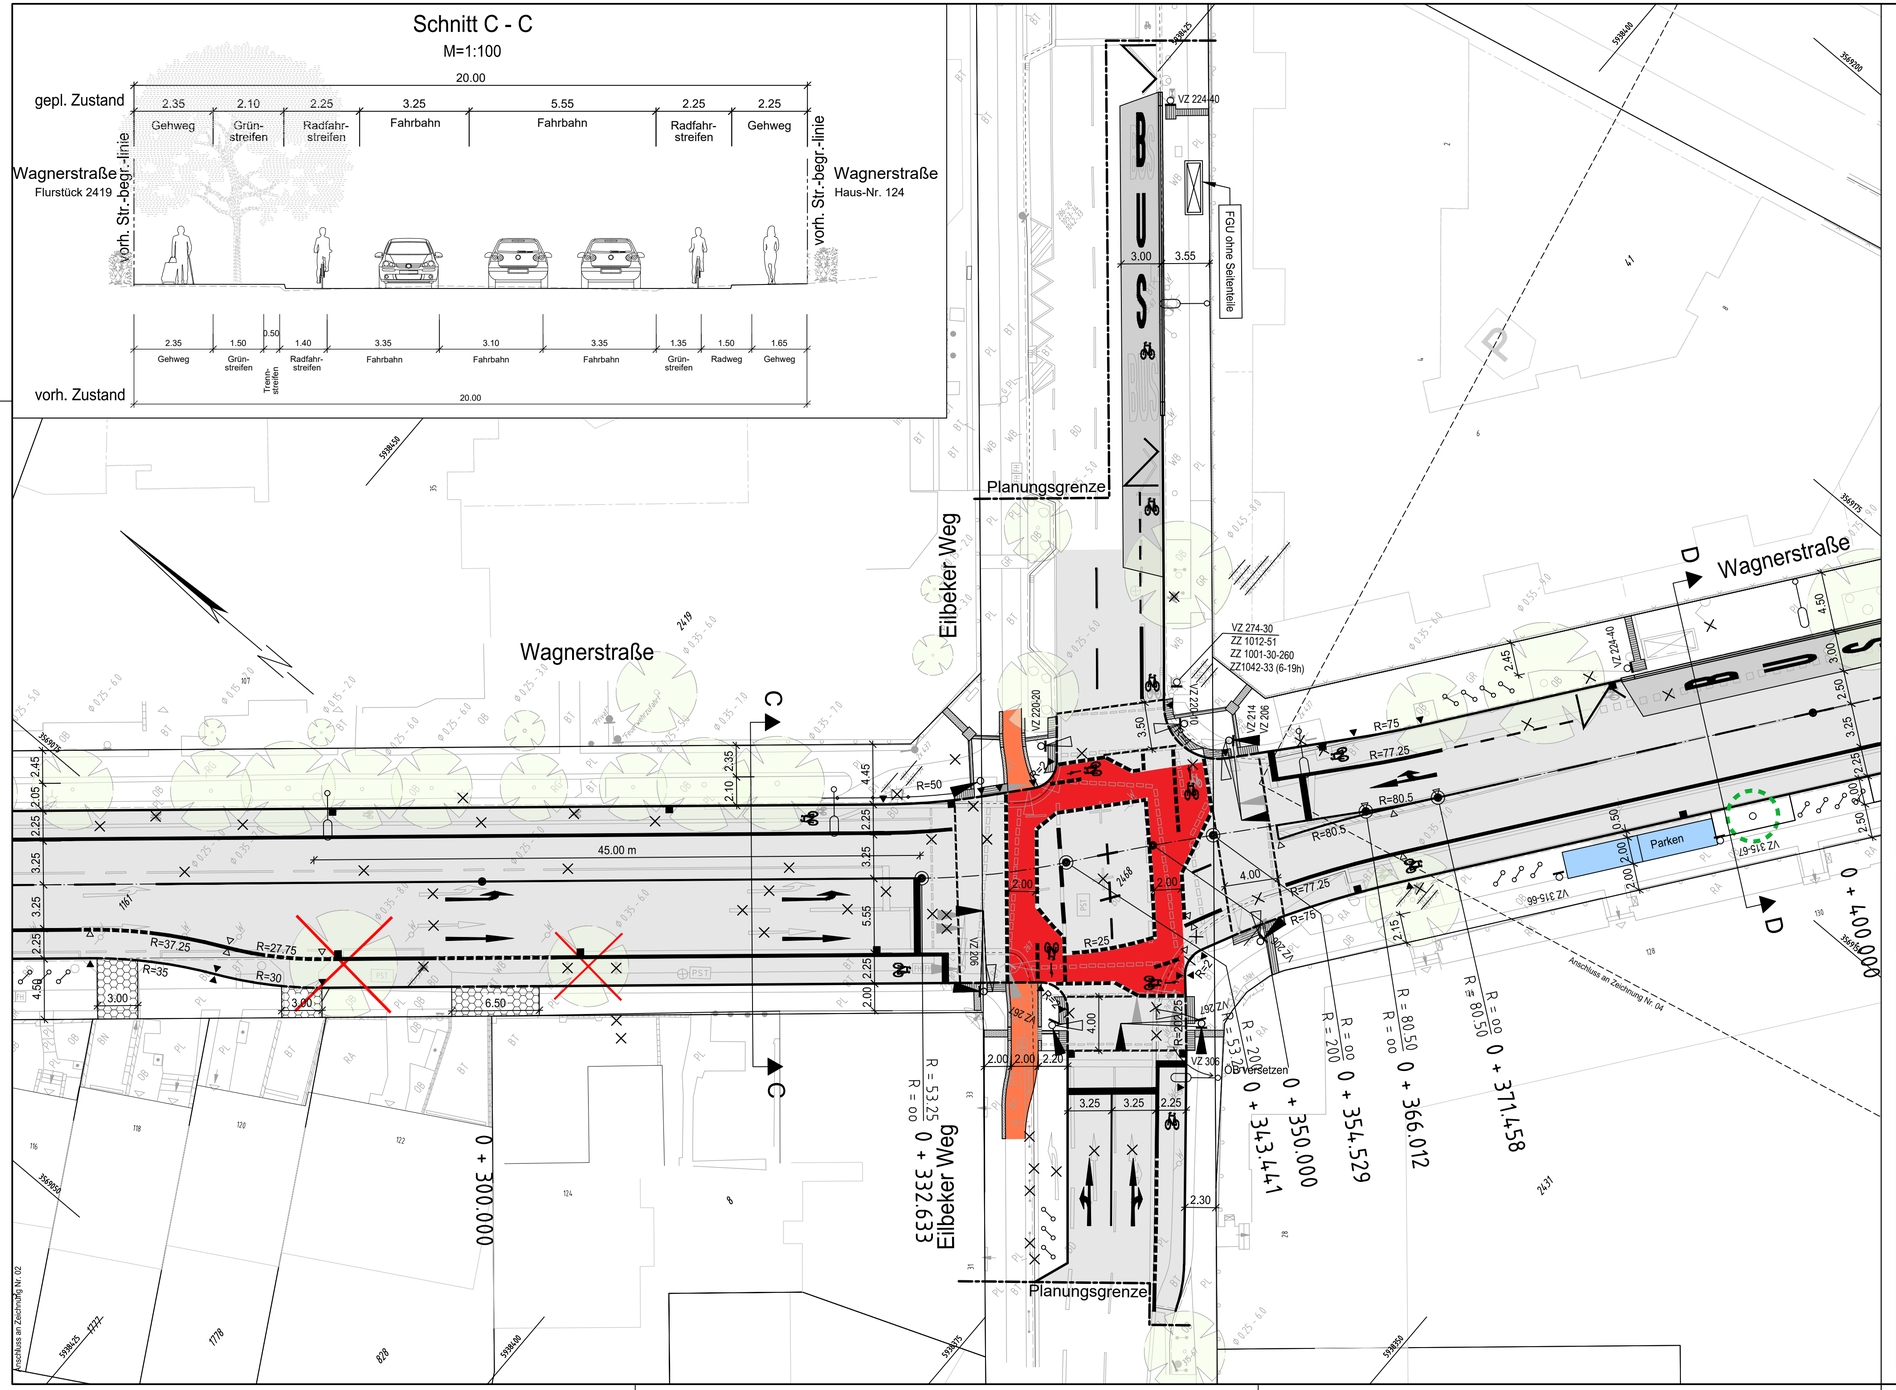

Verfasst gez. [redacted]

LEHNE Ingenieurgesellschaft mbH für Bauen und Umwelt

Beratung · Planung · Bauleitung · E-Mail: info@lehne-ing.de · www.lehne-ing.de
Tel. 040 / 2849916 - 0 · Fax 040 / 2849916 - 11 · Danziger Str. 35a · 20099 Hamburg

Datum : 29.08.2023	Bearbeitet : [redacted]	Gezeichnet : [redacted]

Zeichenerklärung

- vorhandener / zu fällender / geplanter Baum
- vorhandene / geplante Beleuchtung
- vorhandene / geplante LSA
- vorh. / gepl. Verkehrszeichen
- vorh./ ausbauender/ gepl. Straßenablauf
- gepl. Fahrradanlehnbügel
- gepl. Sitzbank
- gepl. Fahrbahn
- gepl. Busbetonfläche
- gepl. Radwegfurt - rot eingefärbt
- gepl. Radweg - Pflaster (rot)
- Bodenindikatoren (Rippen- und Noppenplatten)

Index	Änderungen und Ergänzungen	Bearbeitet (Name)	Leit- / Kurzzeichen und Unterschrift	Datum

Bedarfsträger: Freie und Hansestadt Hamburg
Behörde für Verkehr und Mobilitätswende (BVM)

Realisierungsträger: Freie und Hansestadt Hamburg
Bezirksamt Wandsbek
Dezernat Wirtschaft, Bauen und Umwelt
Fachamt Management des öffentlichen Raumes
Fachbereich Straßenplanung

Baumaßnahme:
Bündnis für den Radverkehr
Veloroute 13

Teilbaumaßnahme:
Grundinstandsetzung Wagnerstraße

Datum: 31.08.2023
Bearbeitet: [redacted]
Unterschrift, Projektleiter / Sachbearbeiter

Datum: .....
Fachtechnisch geprüft:
Unterschrift, Abschnittsleiter

Planinhalt:
Verkerstechnischer Lageplan

Zeichnung Nr: 20-021-04-03 | Maßstab: 1 : 250

Datum: .....
Geprüft:
Unterschrift, Technische Aufsicht

Datum: .....
Aufgestellt:
Unterschrift, Abteilungsleiter

Datum: .....
Freigegeben:
Unterschrift, Fachamtsleiter