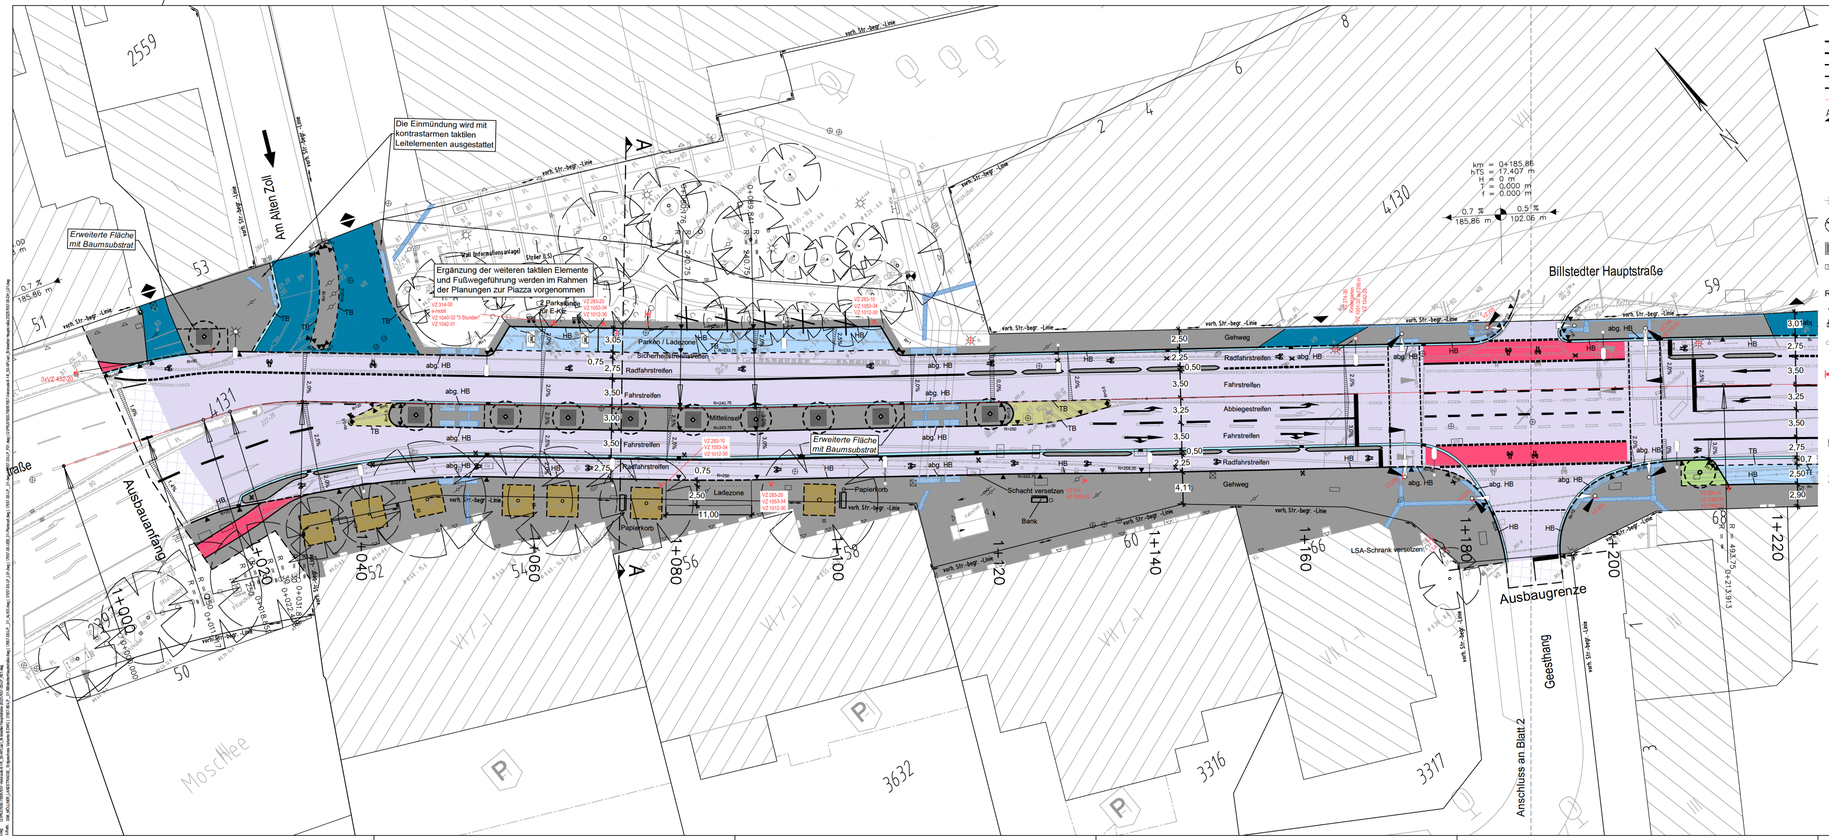

Legende

Planungshinweise:

- Bei Arbeiten im Bereich der Bäume (Ausbau der Borde, Materialaustausch, etc.) sind geeignete Maßnahmen im Wurzelbereich vorzunehmen.

Vermessungsgrundlage:

- LGV, Stand Oktober 2017 (Billstedter Hauptstraße)

Lagebezug:	ETRS89
Abbildung:	GK
Lagestatus:	320
Höhenbezug:	DHHN2016

ALK eingefügt über virtuelle Paßpunkte

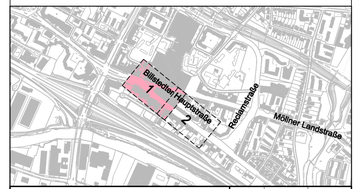

SBI
Beratende Ingenieure für
BAU-VERKEHR-VERMESSUNG GmbH

Hasselbrookstraße 33
22089 Hamburg
Tel: 040 - 25 19 57- 0
E-Mail: office@sbi.de

	Name / Kürzel	Datum
Bearbeitet		
Geprüft		
GF		

Index	Änderungen und Ergänzungen	Bearbeitet (Name)	Leit- / Kurzzeichen und Unterschrift	Datum

Bedarfs- und Realisierungsträger:

Freie und Hansestadt Hamburg
Bezirksamt Hamburg-Mitte
Dezernat Wirtschaft, Bauen und Umwelt
Fachamt Management des öffentlichen Raumes
Abteilung Straßen

Baumaßnahme:

Sanierungsgebiet "Billstedter-Zentrum" RISE und Bündnis für den Radverkehr

Teilbaumaßnahme:

Umgestaltung Billstedter Hauptstraße/ Reclamstraße, M6.4, Veloroute 8/14

Planinhalt: **Lageplan**

Zeichnung Nr.: 02-01 | Maßstab: 1 : 250

Bearbeitet: Datum: 27.06.2023 — Unterschrift, Projektleiter / Sachbearbeiter

Fachtechnisch geprüft: Datum: 27.06.2023 — Unterschrift, Abschnittsleiter

Aufgestellt: Datum: 29.06.2023 — Unterschrift, Abteilungsleiter

Geprüft: Datum: ..... — Unterschrift, technische Aufsicht

Freigegeben: Datum: ..... — Unterschrift, Fachamtsleiter

Vorabzug