# Legende

- Hochbord (HB)
- abgesenktes Hochbord (abg. HB)
- Flachborde (F15)
- Tiefbord (TB)
- Flurstücksgrenze
- Achse
- A — A Querschnittslinie
- Poller
- Fahrradbügel
- Baumschutzbügel
- Bank
- vorh. / aufzuh. / gepl. Beleuchtung
- vorh. / zu fällender / gepl. Baum
- Baumrost
- vorh. / aufzuh. / gepl. Straßenauflauf
- Grundstückszufahrt
- R=20 Bogen mit einem Radius von 20 m
- Piktogramm (mit Pfeil)
- aufzuh. / gepl. LSA-Masten
- VZ 237 geplantes Verkehrszeichen mit Nummer

- Befestigungsart bituminös,Vollausbau
- Befestigungsart bituminös, Deckenerneuerung
- Wasserlauf
- Befestigungsart Betonwabenstein (Parkflächen)
- Befestigungsart Betonwabenstein (Überfahrten)
- Befestigungsart Betonsteinpflaster (Radweg)
- Flächenmarkierung Radfahrerfurt (rot)
- Befestigungsart Großformatplatte (Gehweg) 75x50x12 Sandst.-Gelb-Grau
- Befestigungsart Betonsteinpflaster (Insel)
- Befestigungsart Granitgroßpflaster (Insel)
- Befestigungsart Grünfläche
- Mineralische Mulchschicht o.ä. (begehbar)
- Bodenindikatoren nach DIN 32984 Rillenplatten
- Bodenindikatoren nach DIN 32984 Noppenplatten
- Piazza

Planungshinweise:

- Bei Arbeiten im Bereich der Bäume (Ausbau der Borde, Materialaustausch, etc.) sind geeignete Maßnahmen im Wurzelbereich vorzunehmen.

Vermessungsgrundlage:

- LGV, Stand Oktober 2017 (Billstedter Hauptstraße)

| | |
|---|---|
| Lagebezug: | ETRS89 |
| Abbildung: | GK |
| Lagestatus: | 320 |
| Höhenbezug: | DHHN2016 |

ALK eingefügt über virtuelle Paßpunkte

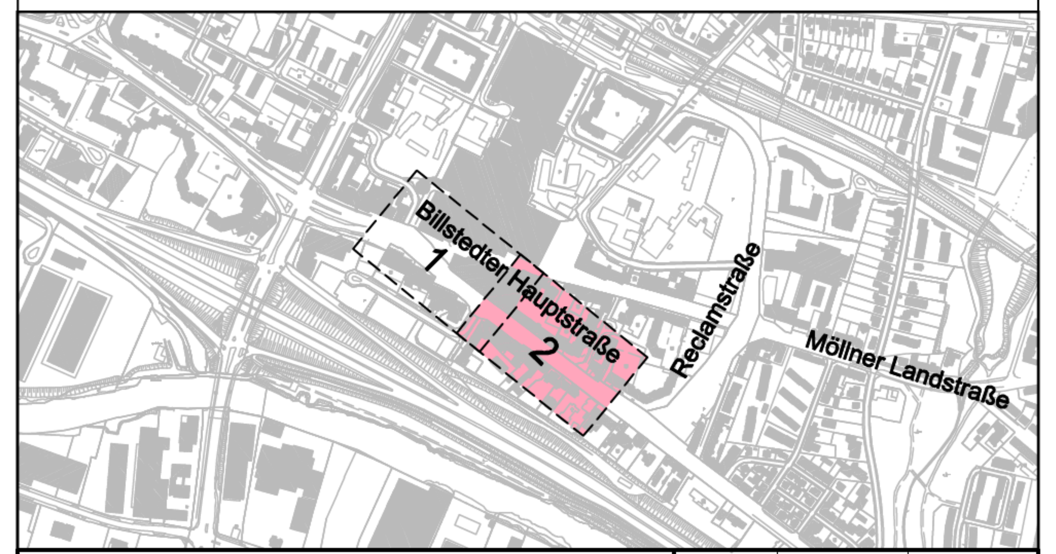



SBI Beratende Ingenieure für BAU-VERKEHR-VERMESSUNG GmbH
Hasselbrookstraße 33
22089 Hamburg
Tel: 040 - 25 19 57- 0
E-Mail: office@sbi.de


| | Name / Kürzel | Datum |
|---|---|---|
| Bearbeitet | [redacted] | [redacted] |
| Geprüft | [redacted] | [redacted] |
| GF | [redacted] | |

| Index | Änderungen und Ergänzungen | Bearbeitet (Name) | Leit- / Kurzzeichen und Unterschrift | Datum |
|---|---|---|---|---|
| | | | | |

Bedarfs- und Realisierungsträger:

**Freie und Hansestadt Hamburg**
Bezirksamt Hamburg-Mitte
Dezernat Wirtschaft, Bauen und Umwelt
Fachamt Management des öffentlichen Raumes
Abteilung Straßen

Baumaßnahme: Sanierungsgebiet "Billstedter-Zentrum" RISE und Bündnis für den Radverkehr

Teilbaumaßnahme: **Umgestaltung Billstedter Hauptstraße/** Reclamstraße, M6.4, Velorouten 8/14

Planinhalt: **Lageplan**

Zeichnung Nr: 02-02 | Maßstab: 1 : 250

Geprüft: Datum: ..............................
Unterschrift, technische Aufsicht

Bearbeitet: Datum:
Unterschrift, Projektleiter / Sachbearbeiter

Fachtechnisch geprüft: Datum:
Unterschrift, Abschnittsleiter

Aufgestellt: Datum:
Unterschrift, Abteilungsleiter

Freigegeben: Datum: ..............................
Unterschrift, Fachamtsleiter

Vorabzug