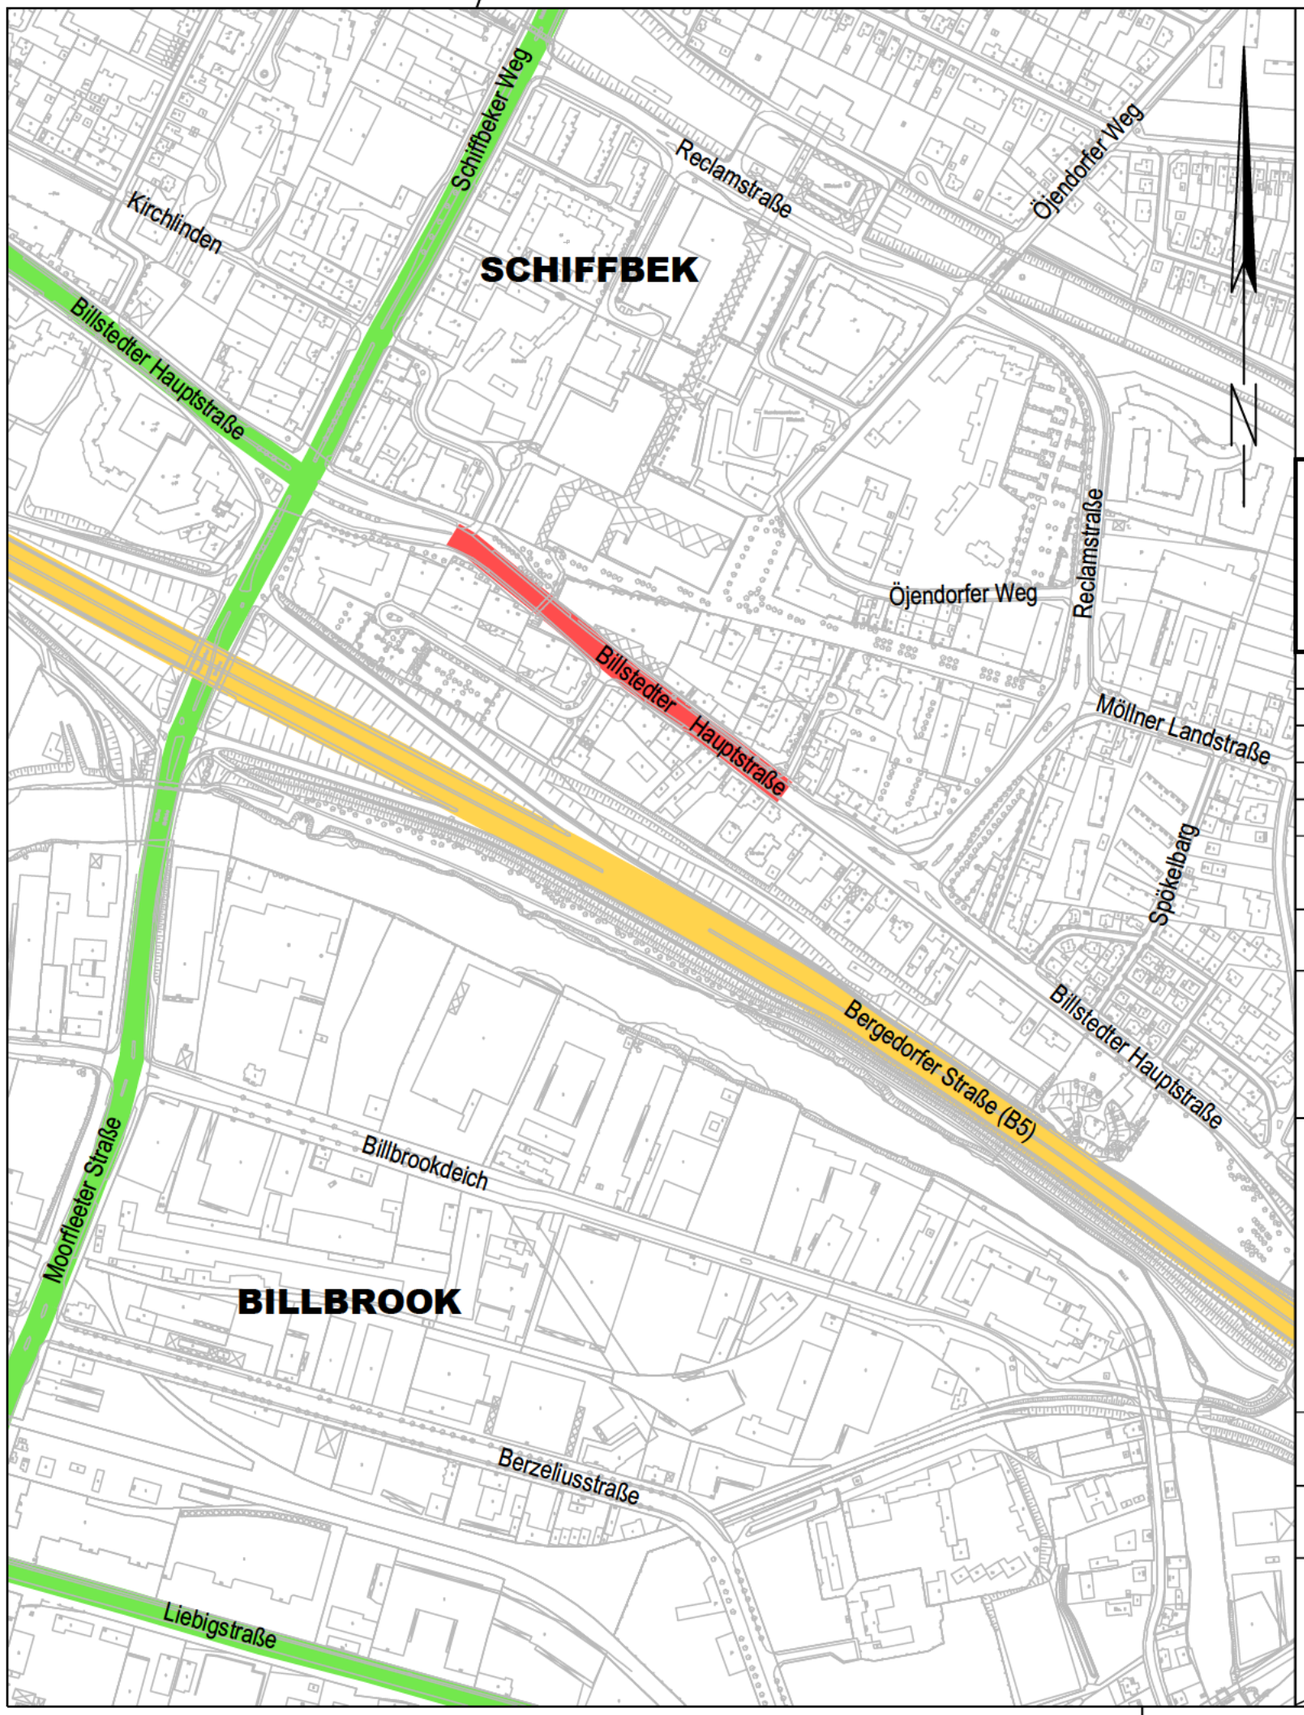

ZEICHENERKLÄRUNG

Straßenbaumaßnahme	
Hauptverkehrsstraßen	
Bundesstraßen, "Freie Strecken"	

SBI Beratende Ingenieure für BAU-VERKEHR-VERMESSUNG GmbH

Hasselbrookstraße 33
22089 Hamburg
Tel: 040 - 25 19 57- 0
E-Mail: office@sbi.de

	Name / Kürzel	Datum
Bearbeitet	[redacted]	[redacted]
Geprüft	[redacted]	[redacted]
GF		

Index	Änderungen und Ergänzungen	Bearbeitet (Name)	Leit- / Kurzzeichen und Unterschrift	Datum

Bedarfs- und Realisierungsträger:

Freie und Hansestadt Hamburg
Bezirksamt Hamburg-Mitte
Dezernat Wirtschaft, Bauen und Umwelt
Fachamt Management des öffentlichen Raumes
Fachbereich Planung, Entwurf und Neubau - Straßen

Baumaßnahme:

Sanierungsgebiet "Billstedter-Zentrum" RISE und Bündnis für den Radverkehr

Teilbaumaßnahme:

Umgestaltung Billstedter Hauptstraße/
Reclamstraße, M6.4, Velorouten 8/14

Planinhalt: Übersichtsplan

Zeichnung Nr: 01-01

Maßstab: 1 : 5.000

Bearbeitet:
Datum: .....
Unterschrift, Projektleiter / Sachbearbeiter

Fachtechnisch geprüft:
Datum: .....
Unterschrift, Abschnittsleiter

Aufgestellt:
Datum: .....
Unterschrift, Abteilungsleiter

Geprüft:
Datum: .....
Unterschrift, technische Aufsicht

Genehmigt:
Datum: .....
Unterschrift, Fachamtsleiter

Datum 29.09.2023 Bearb.: Walter, Sebastian | SBI Layout: LP_01 Pbtstil: M1000-P-R70.ctb
Dwg: G:\PRJ\7600-7699\7657-Velorouten-8-14_50-AP\Lae_Billstedter Hauptstraße 2023\7657-SS-UEB_01.dwg
X-Refs: ..\7657-00-UEB001.dwg

420*297mm